


Grundriss Sportheim Gaststättenbereich

FC BLAU-WEISS
LEINACH

— = 1 Meter - Alle Angaben in mm

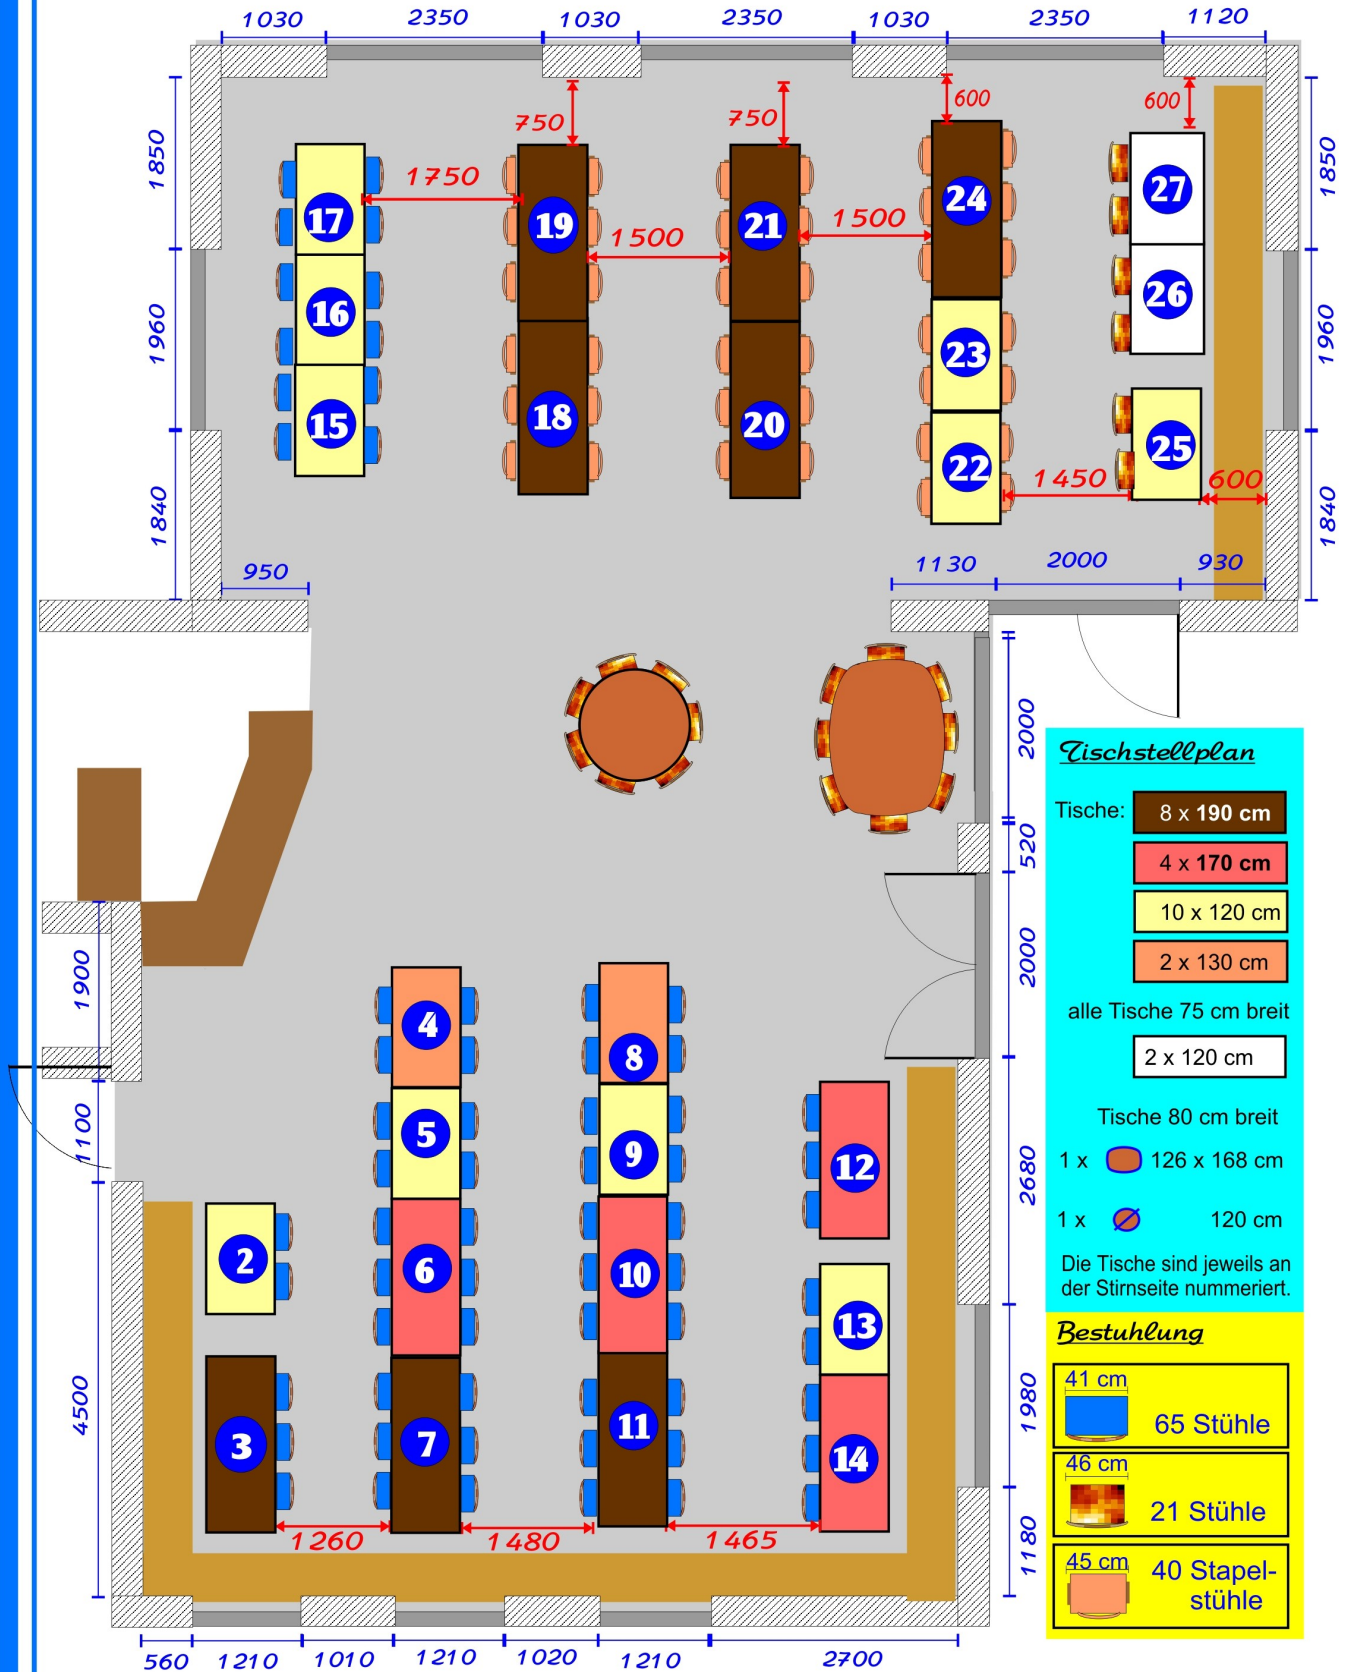

Tischstellplan

Tische: 8 x 190 cm
 4 x 170 cm
 10 x 120 cm
 2 x 130 cm
 alle Tische 75 cm breit
 2 x 120 cm

Tische 80 cm breit
 1 x 126 x 168 cm
 1 x 120 cm

Die Tische sind jeweils an der Stirnseite nummeriert.

Bestuhlung

41 cm 65 Stühle
 46 cm 21 Stühle
 45 cm 40 Stapelstühle